


allensbach

satzung ortskerngestaltung

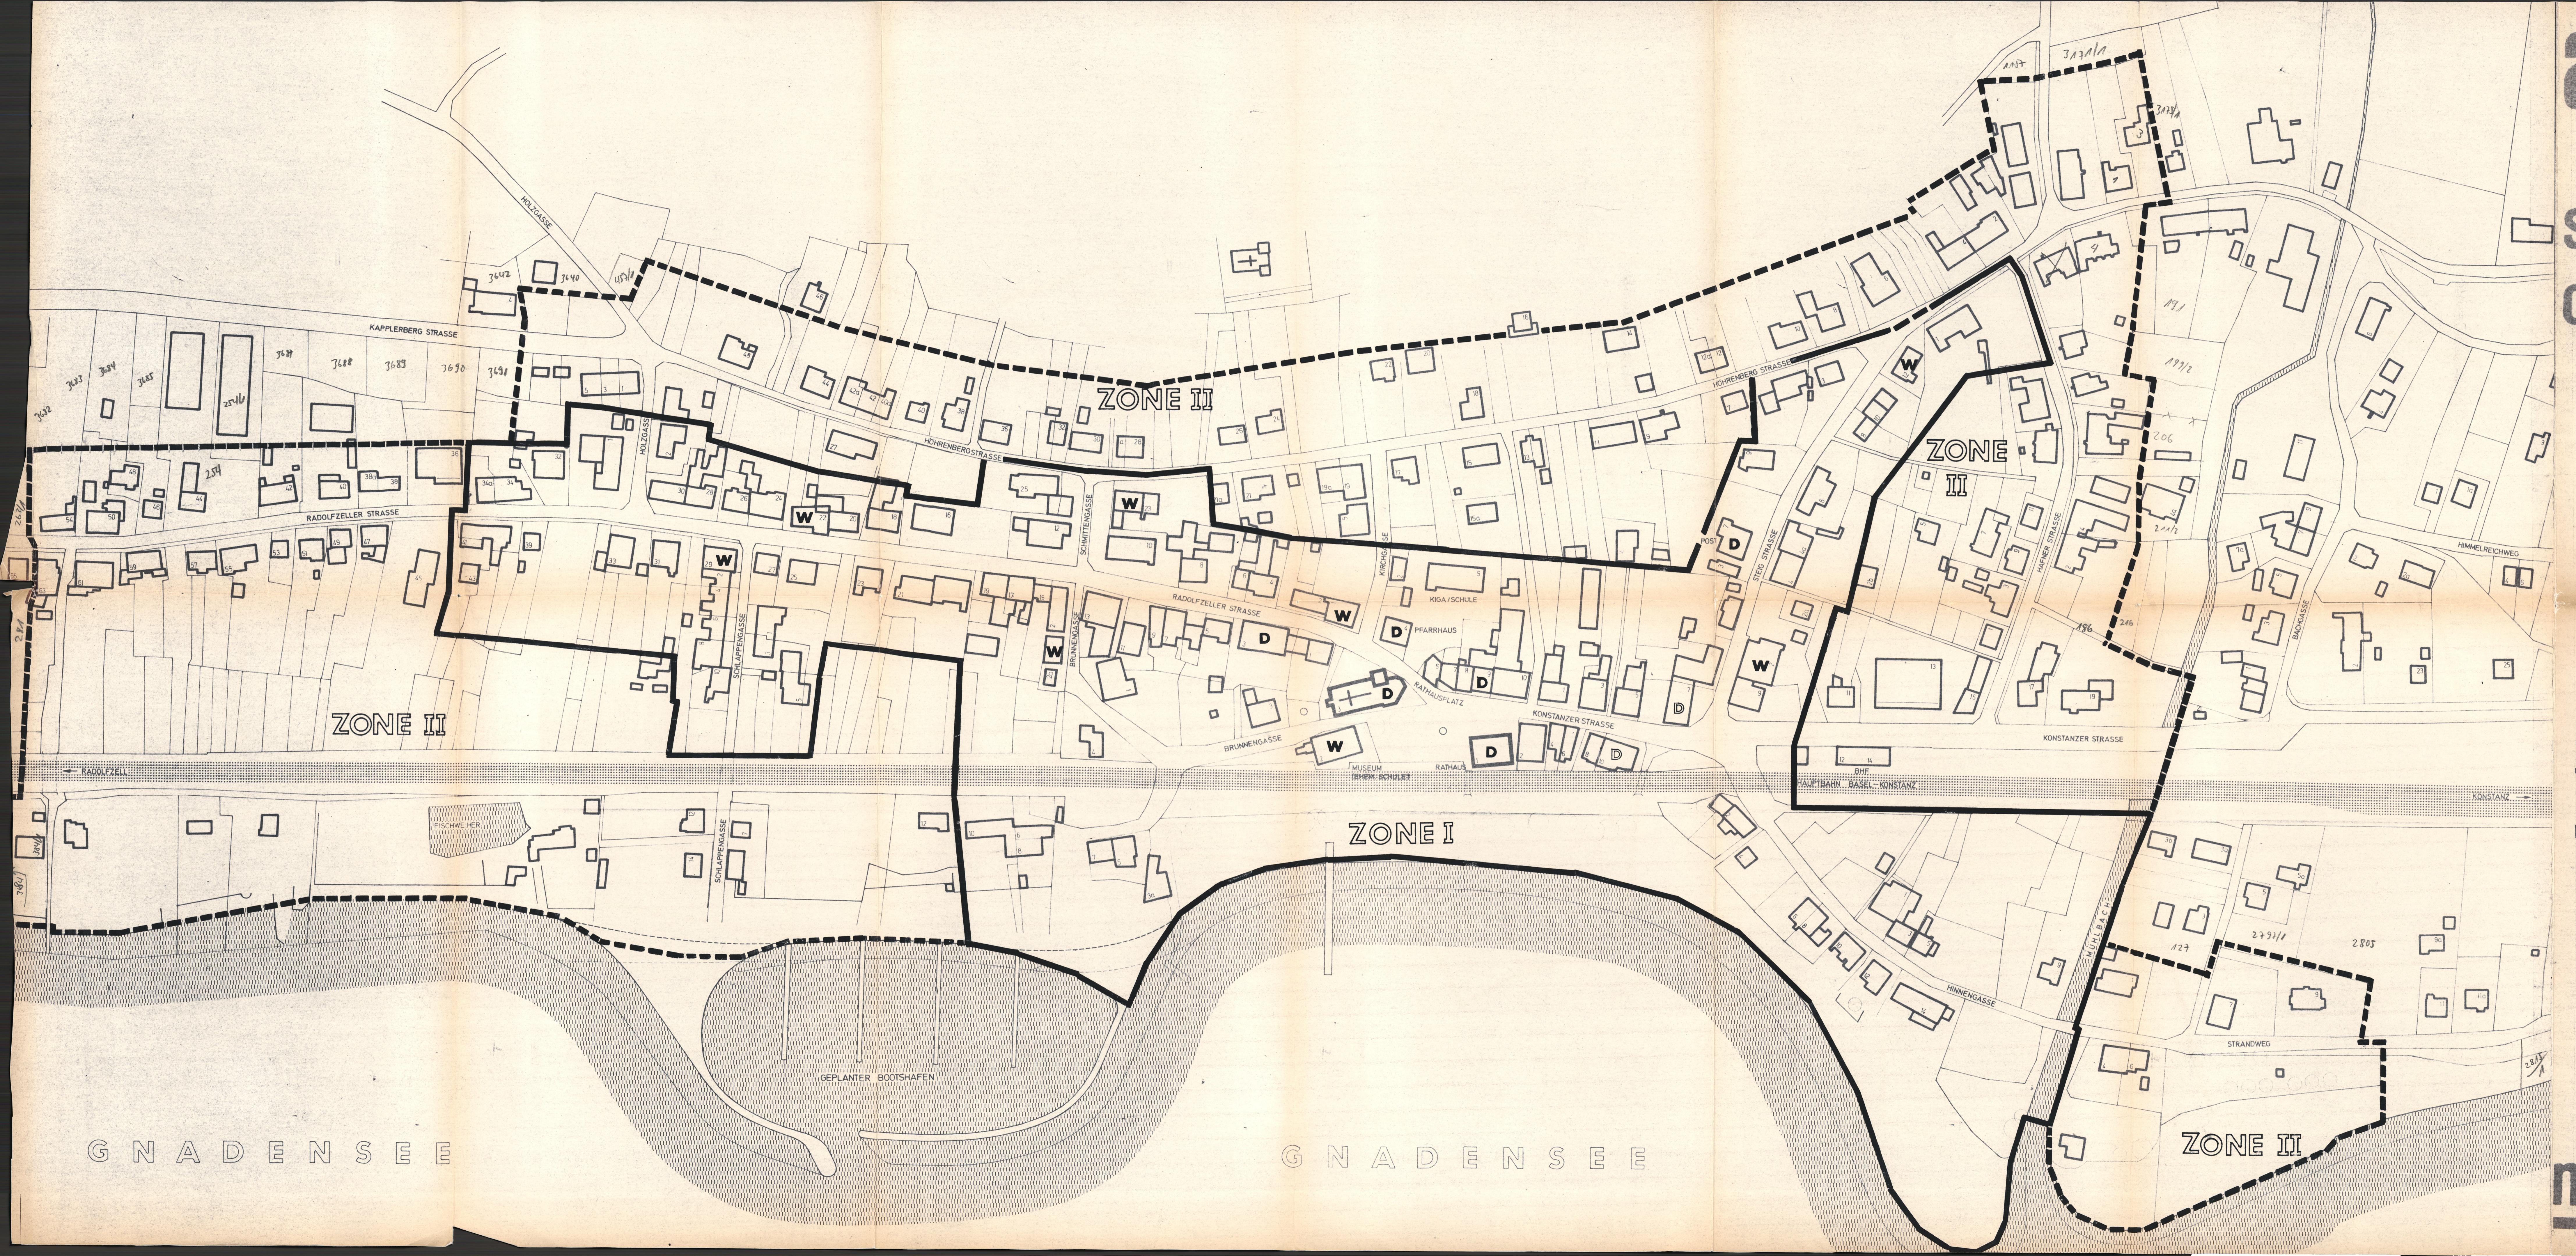

GELTUNGSBEREICH DER SATZUNG

- ZONE I
- - - ZONE II

DENKMALPFLEGE

- D ALS DENKMAL EINGETRAGEN
- D EINTRAGUNG VORGESEHEN
- W ORTSBILDWICHTIGES GEBÄUDE:
EVTL. EINTRAGUNG VORZUSEHEN

m 1:1000

BURKARD BÜRO FÜR STADTEBAU-SANIERUNG
UND ORTSBALZERATUNG TEL. 53312
741 R. UTTINGEN - KAISERSTR. 58
EINER BUREAU DIPLOMINGENIEUR UND STAATLICHE GEPRÄGTE BAUINGENIEUR