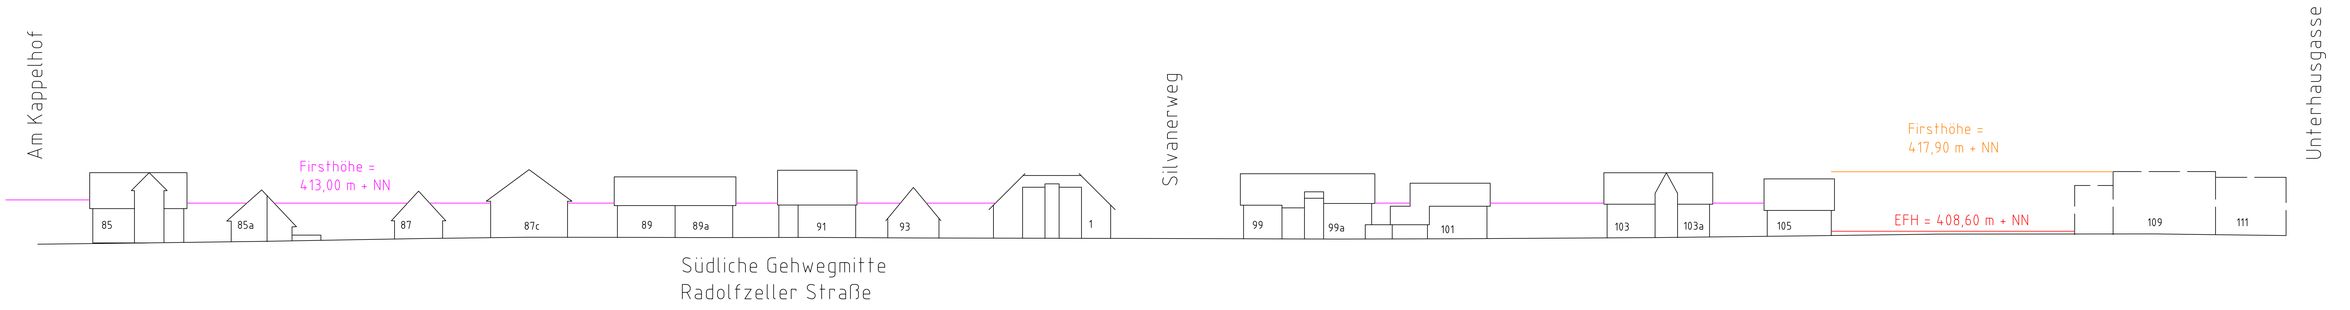

Gemeinde Allensbach
Erschließung NBG "Unterer Kapplerberg West"

Ansicht Radolfzeller Straße M = 1 : 500
Plan - Nr. B14-2219

Ing.- Büro Eckard Freese
Stürzkreutstraße 3
78 315 Radolfzell
Tel: 07732/7955
Fax: 07732/13729
E-mail: ing.buero.freese@t-online.de