



GEMEINDE HEGNE, NEUBAUGEBIET "VORDERHALDEN"

GELÄNDESCHNITTE M. 1:500/100

SCHNITT A-B

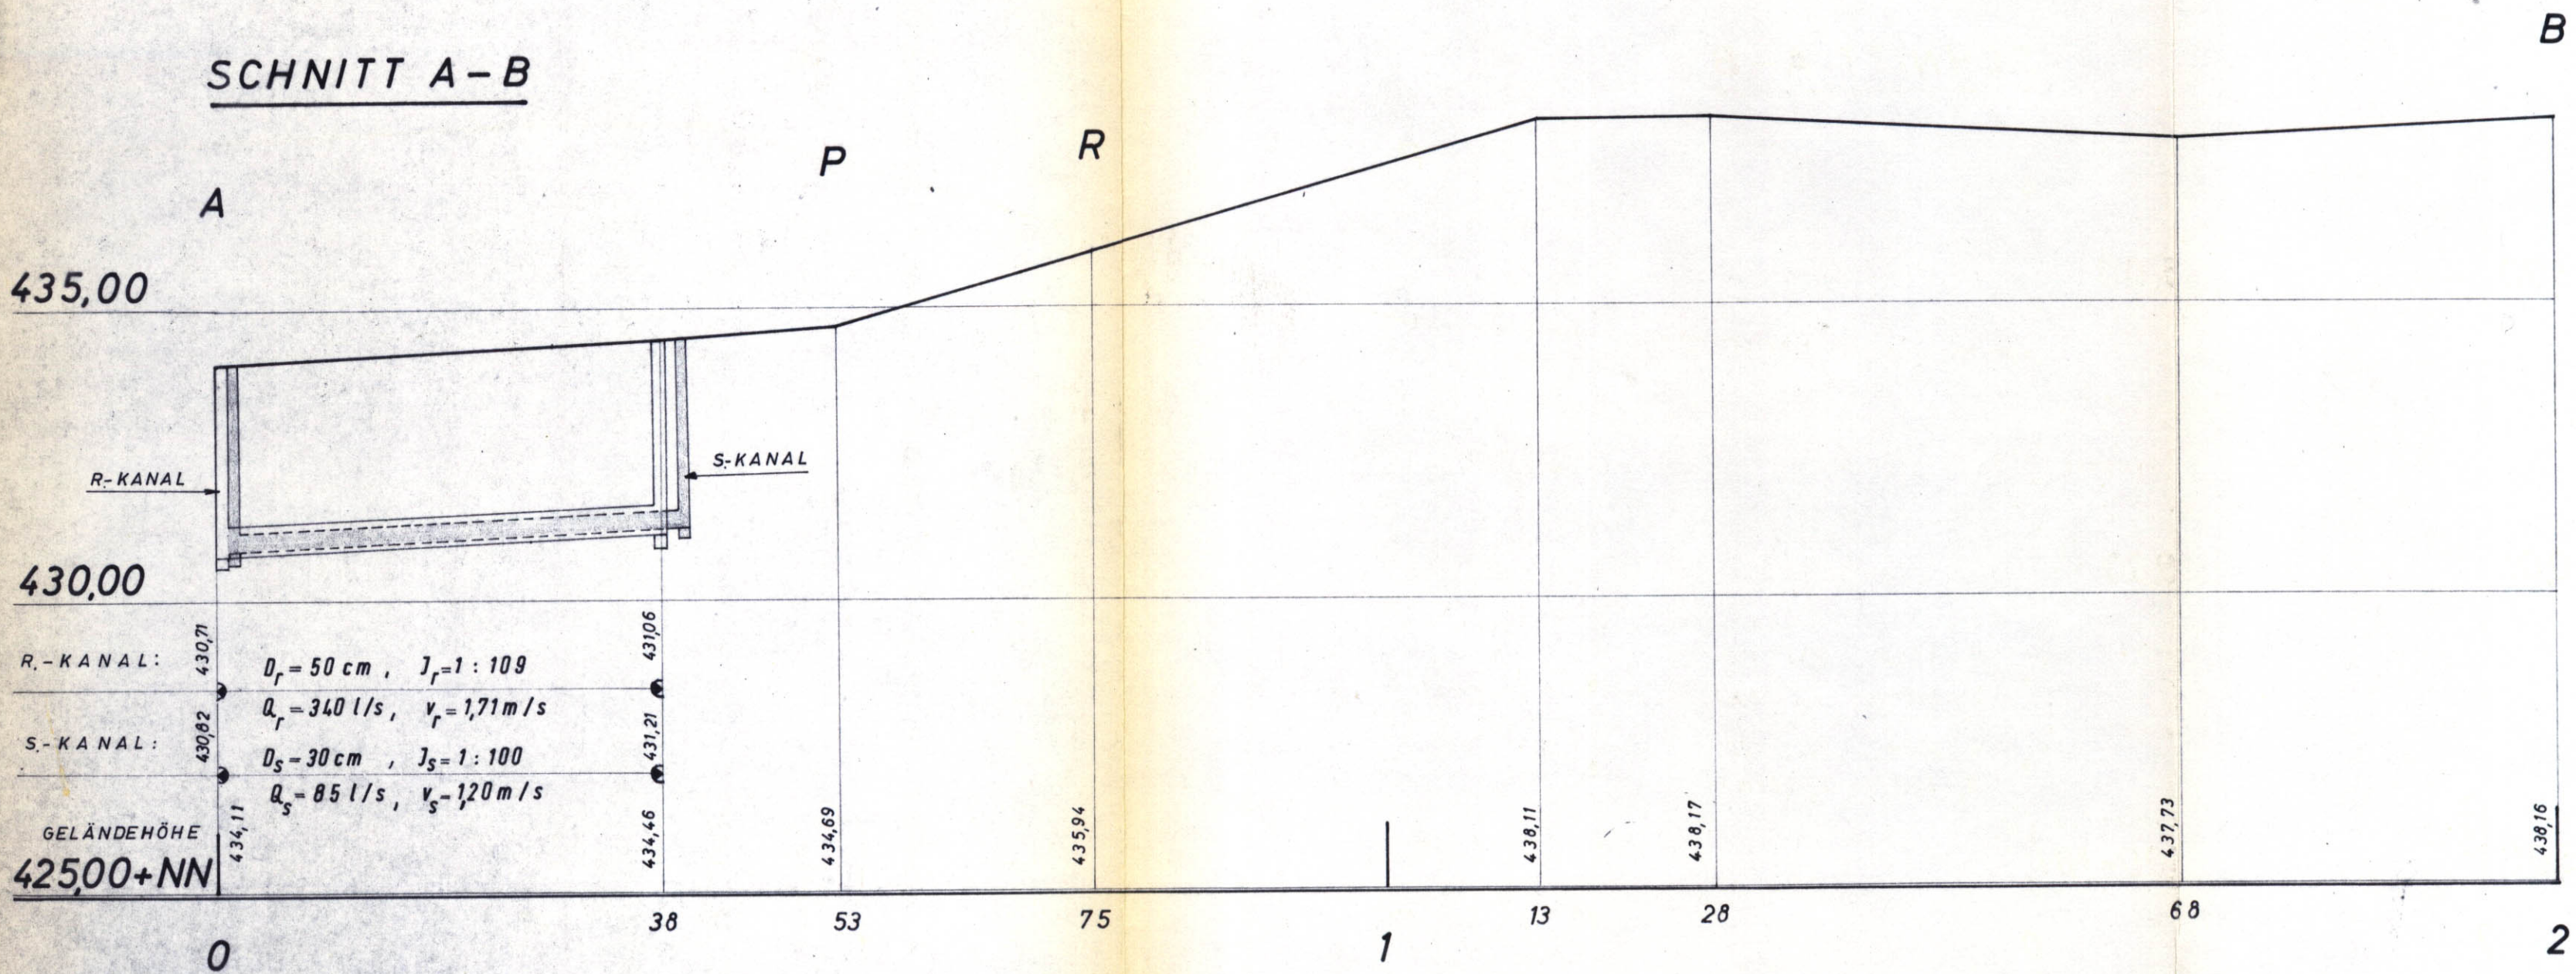

SCHNITT C-B

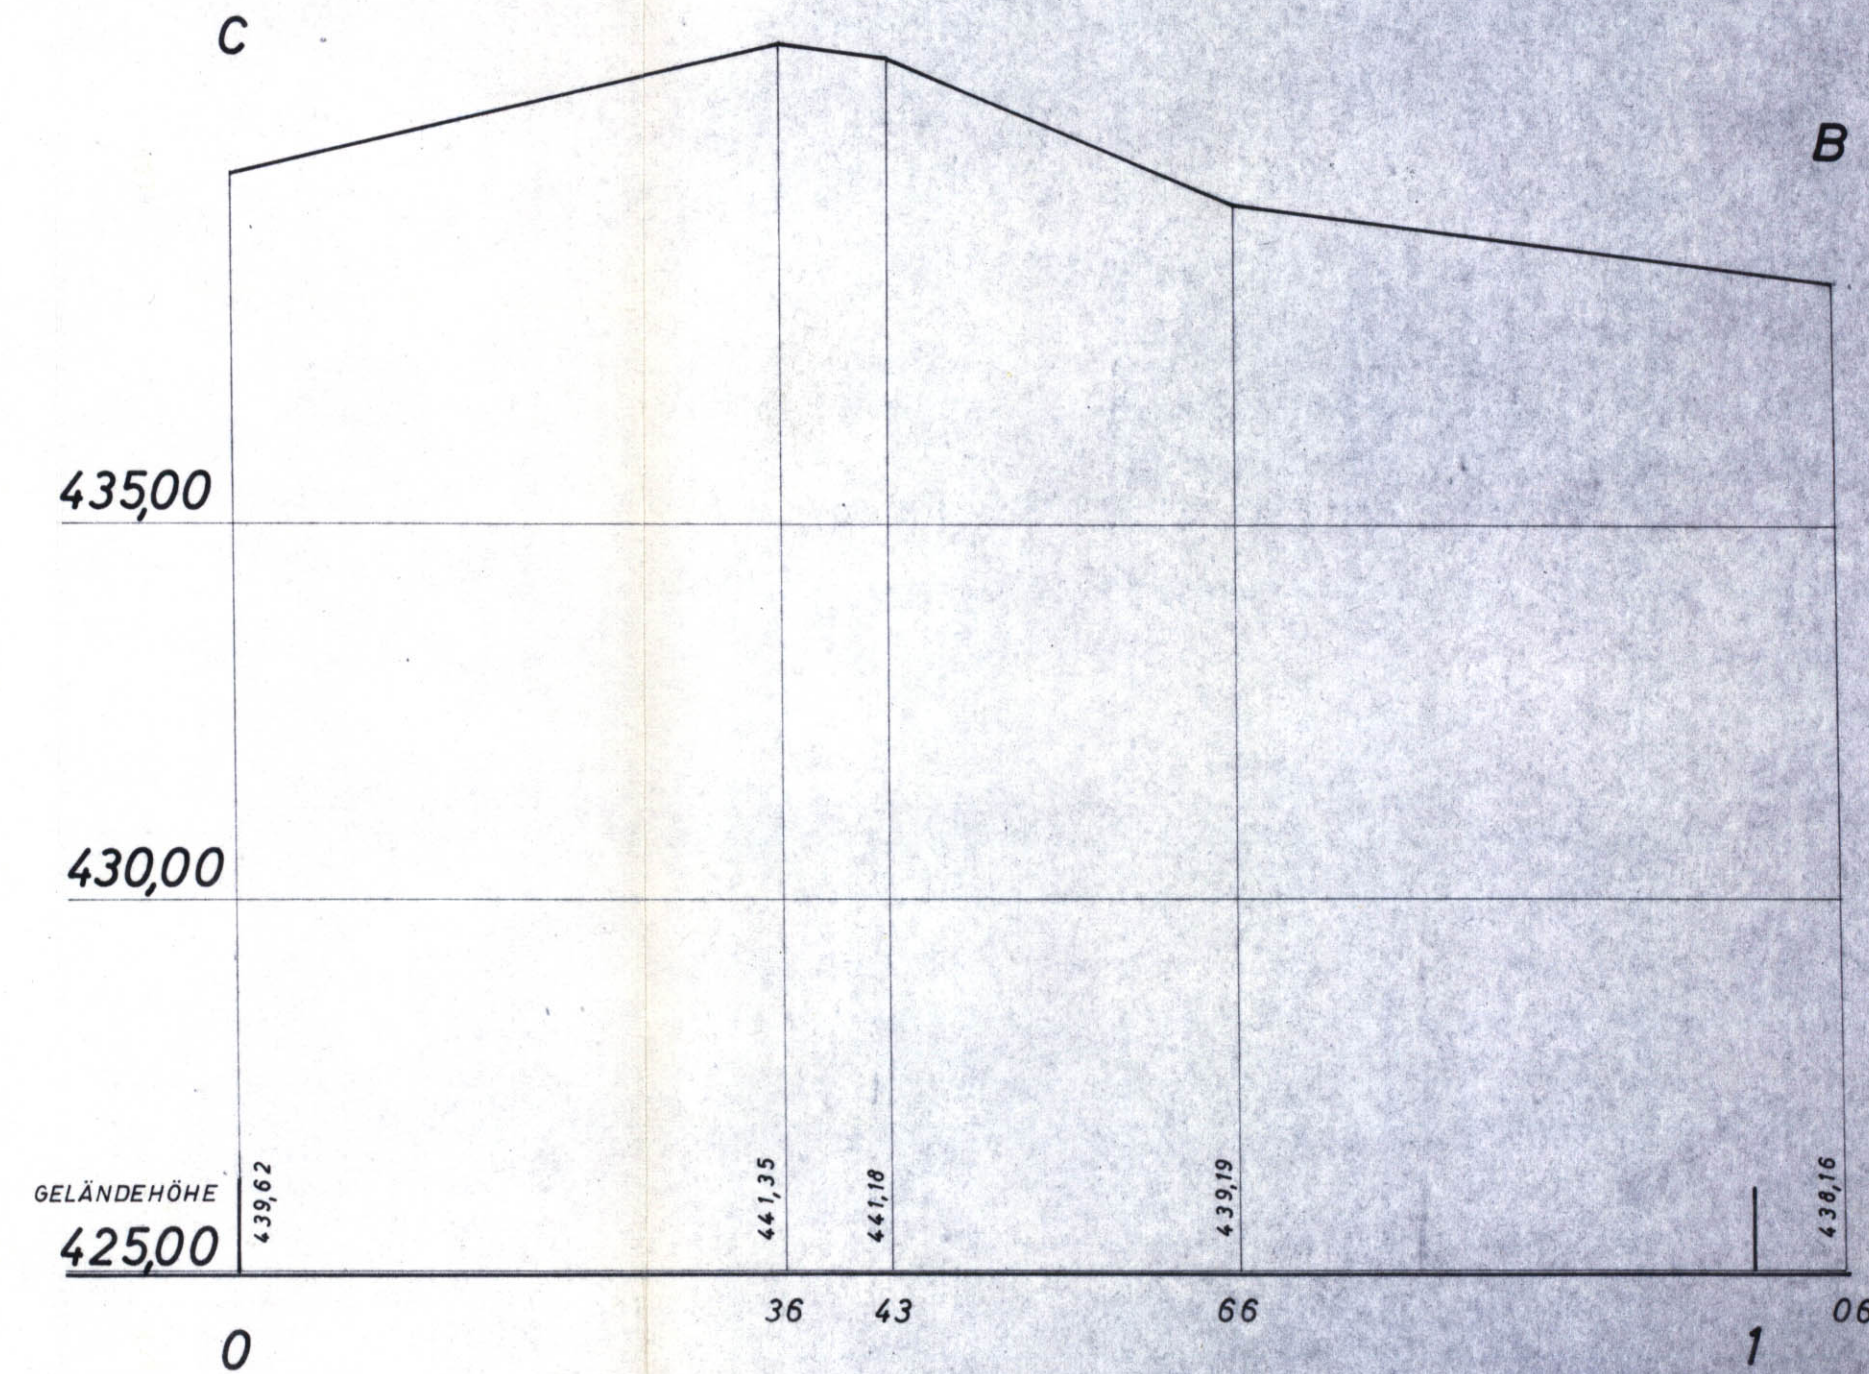

HEGNE, DEN 20.2.1967
DER BAUHERR:



Handwritten signature

RADOLFZELL, DEN 20.2.1967
DER PLANER:

ECKARD FREESE Bauingenieur
7760 RADOLFZELL
Strandbadstrasse 88

Handwritten signature