

rechtsverbindlich seit 07.08.1998


GEMEINDE ALLENSBACH

Abrundungssatzung
Ortsteil Langenrain


1 : 1000

15. Nov. 1993

Anzeigeverfahren gemäß
§ 11 BauGB durchgeführt
Konstanz, den 31.5.94
Landratsamt Konstanz

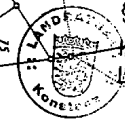

Jödicke

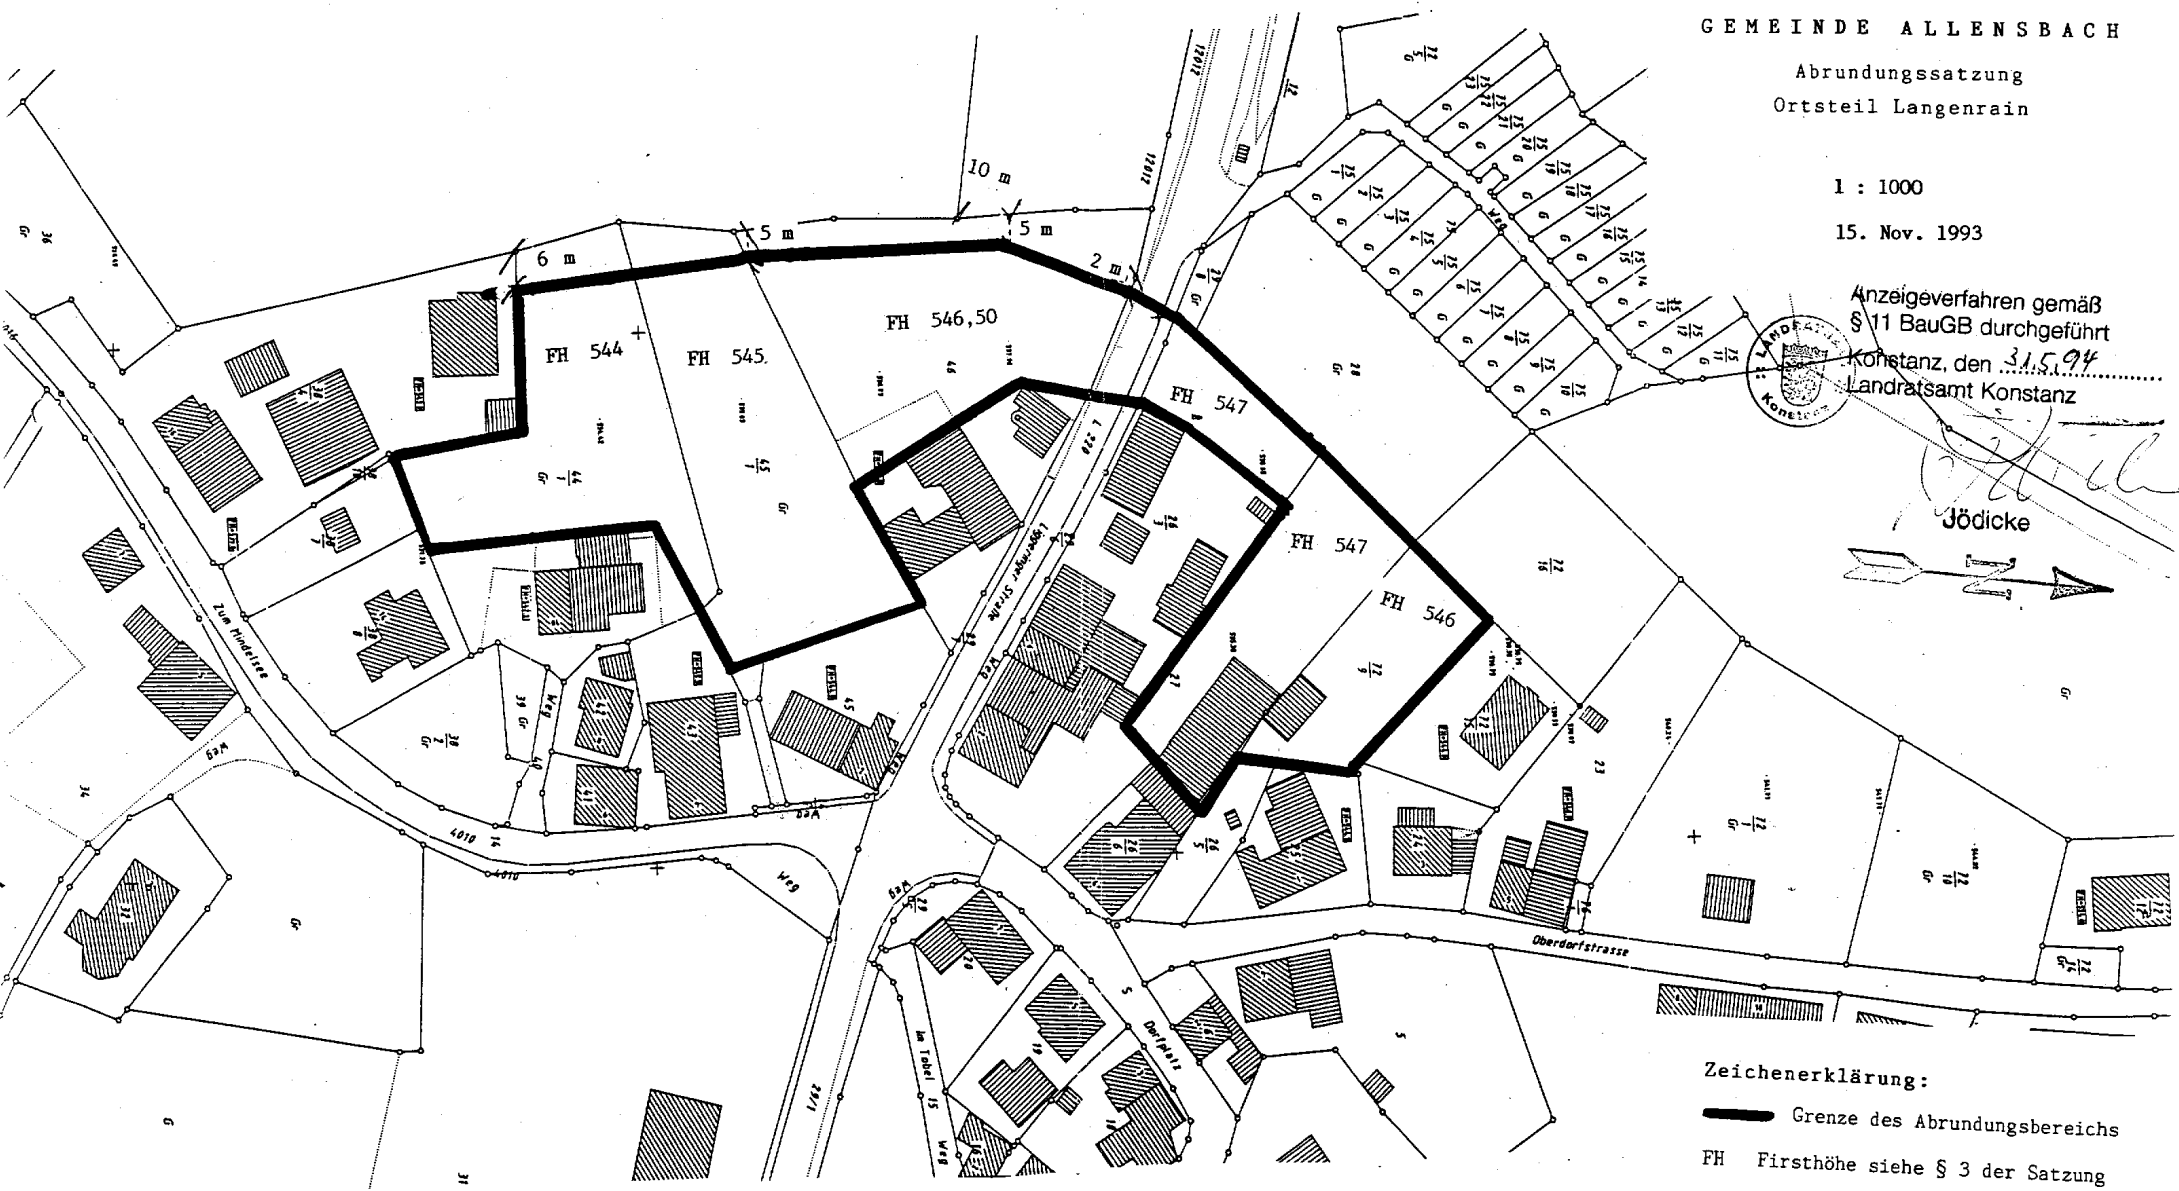

Zeichenerklärung:
— Grenze des Abrundungsbereichs
FH Firsthöhe siehe § 3 der Satzung

Allessbach, den 16. März 1994

Der Bürgermeister

[Signature]
