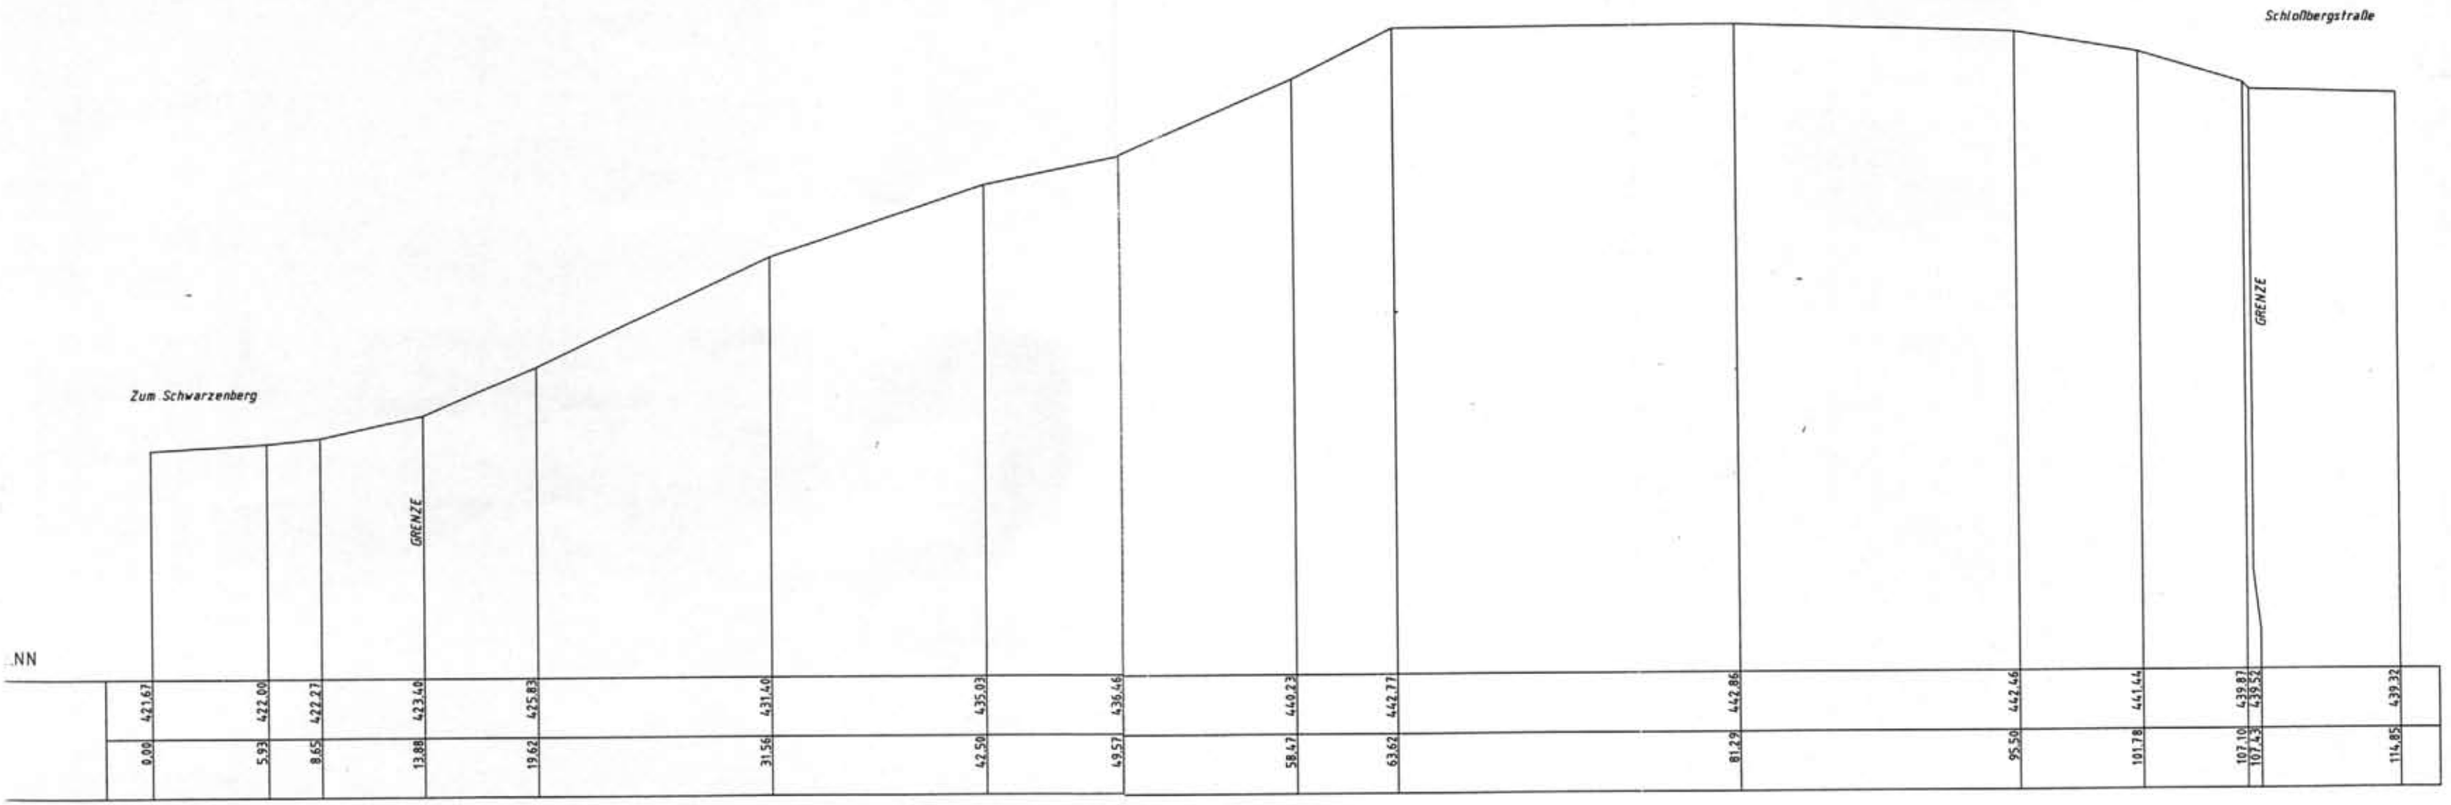
Zum Schwarzenberg
GRENZE
Schloßbergstraße
GRENZE
NN
421.67
422.00
422.27
423.40
425.83
431.40
435.03
436.46
440.23
442.77
442.86
442.46
441.44
439.87
439.52
439.32
0.00
5.93
8.65
13.88
19.62
31.56
42.50
49.57
58.47
63.62
81.29
95.50
101.78
107.10
107.43
114.85