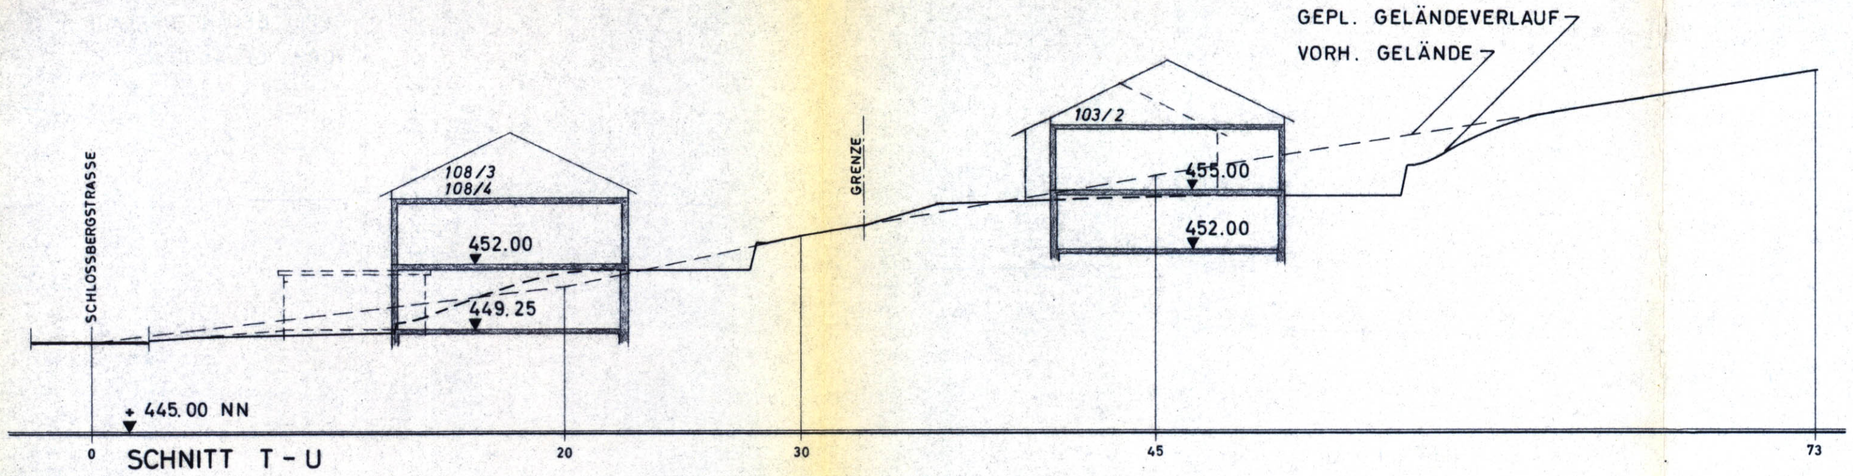

SCHNITT T - U

GELÄNDEHÖHEN ÜBERNOMMEN UND Z.T. KONSTRUIERT AUS DEN GELÄNDESCHNITTEN DES JNG. - BÜROS FREESE, RADOLFZELL

539 = Lgb. Nr. DER GRUNDSTÜCKE

M 1: 200/200

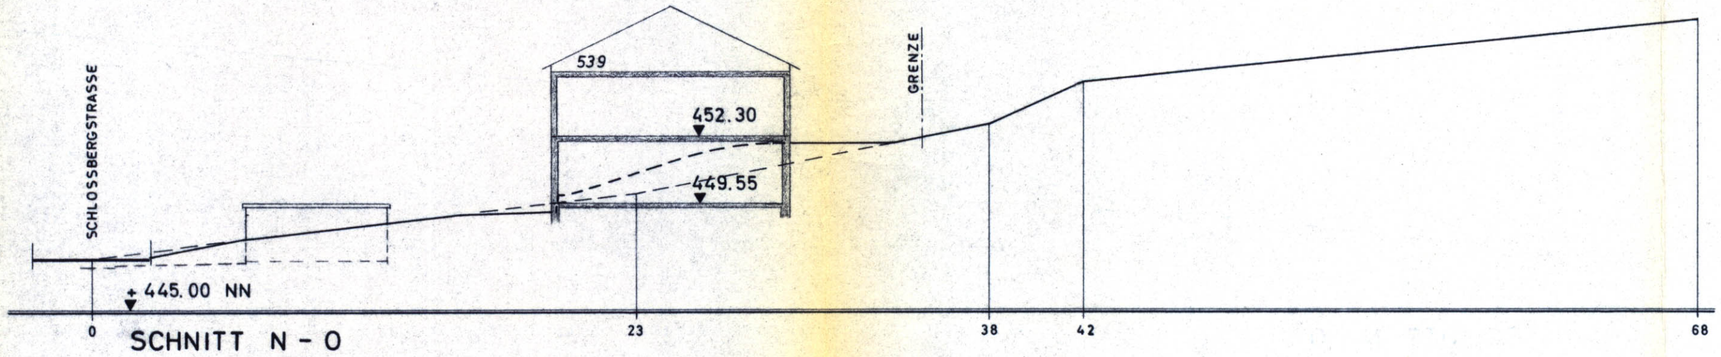

SCHNITT N - O

GEMEINDE HEGNE

LANDKREIS KONSTANZ

BEBAUUNGSPLAN "VORDERHALDEN"

GELÄNDESCHNITTE T - U, N - O

KONSTANZ, DEN 22. 10. 1968

DER PLANER:

Narken

BERATUNGSSTELLE FÜR BAULEITPLÄNE
BEIM LANDRATSAMT KONSTANZ